



ΕΦΗΜΕΡΙΣ ΤΗΣ ΚΥΒΕΡΝΗΣΕΩΣ

ΤΗΣ ΕΛΛΗΝΙΚΗΣ ΔΗΜΟΚΡΑΤΙΑΣ

ΤΕΥΧΟΣ ΤΕΤΑΡΤΟ **Αρ. Φύλλου 430**

27 Μαΐου 2002

ΠΕΡΙΕΧΟΜΕΝΑ

ΑΠΟΦΑΣΕΙΣ

ΑΠΟΦΑΣΕΙΣ

Αριθ. 9280/761/00/02 (1)

Αναγνώριση αγροτικής οδού ως Κύριας Δημοτικής στον Δήμο Μαραθώνα

Ο ΝΟΜΑΡΧΗΣ ΑΝΑΤΟΛΙΚΗΣ ΑΤΤΙΚΗΣ

Έχοντας υπόψη:

1) Τις διατάξεις του από 17.7.23 Ν.Δ. «περί σχεδίων πόλεων και κωμών του Κράτους» όπως τροποποιήθηκε και συμπληρώθηκε μεταγενέστερα.

2) Τις διατάξεις του Ν.2218/94 «Ίδρυση Νομαρχιακής Αυτοδιοίκησης Τροποποίηση διατάξεων για την πρωτοβάθμια αυτοδιοίκηση και την περιφέρεια και άλλες διατάξεις» (ΦΕΚ 90/Τ.Α/13.6.94) και τις όμοιες του Ν. 2240/94 «συμπλήρωση διατάξεων για την Νομαρχιακή Αυτοδιοίκηση και άλλες διατάξεις» (ΦΕΚ 153 /Α/16.9.94) με τις οποίες ιδρύθηκαν οι Νομαρχιακές Αυτοδιοικήσεις.

3) Τον ισχύοντα οργανισμό εσωτ. λειτουργίας των υπηρεσιών των Υπηρεσιών της Νομαρχιακής Αυτοδιοίκησης Ανατ. Αττικής (ΦΕΚ 400Β/95).

4) Τις διατάξεις του Α.Ν. 314/68, όπως τροποποιήθηκαν και συμπληρώθηκαν με το Ν.Δ. 1018/71.

5) Τις διατάξεις του Π.Δ. 183 ΦΕΚ 70Α/86 περί εγκρίσεως τροποποιήσεων σχεδίων πόλεων.

6) Την υπ' αριθ. 92/2000 Απόφαση του Δ. Συμβουλίου Μαραθώνα.

7) Το πρακτικό 6 της 4 Συνεδρίας της 21.2.2002 του ΣΧΟΠΝΑΑ.

8) Τις διατάξεις του άρθρου 1 παρ. 2 του Π.Δ. 24/31.5.85 (ΦΕΚ 270Δ/85) Εγκύκλιος 22/23.5.01 του Υ.ΠΕ.ΧΩ.Δ.Ε.

9) Τις διατάξεις του άρθρου 29Α του Ν. 1558/85, όπως προστέθηκε με το άρθρο 27 του Ν. 2081/1992 (ΦΕΚ 154Α) και το γεγονός, ότι από τις διατάξεις αυτής της απόφασης δεν προκαλείται δαπάνη εις βάρος του δημοτικού προϋπολογισμού, αποφασίζουμε:


Εγκρίνουμε την αναγνώριση οδού ως κύρια Δημοτική Οδό στον Δήμο Μαραθώνα που συνδέει τον οικισμό Αγ. Παντελεήμονα με την 30η Επαρχιακή οδό όπως απεικονίζεται στην συνημμένη πινακίδα εκτός σχεδίου 1: 5.000 με στοιχεία Α, Β, Γ.


Κατά της παρούσης επιτρέπεται η υποβολή προσφυγής στον Γενικό Γραμματέα Περιφέρειας μόνο για παράβαση Νόμου σύμφωνα με τις διατάξεις της παραγράφου 12 του άρθρου 18 του Ν. 2218/94 μέσα σε αποκλειστική προθεσμία 30 ημερών από της δημοσιεύσεως της παρούσης στην Εφημερίδα της Κυβερνήσεως.

Η απόφαση αυτή να δημοσιευθεί στην Εφημερίδα της Κυβερνήσεως.

Παλήνη, 12 Απριλίου 2002

Ο Νομάρχης κ.α.α.
ΓΕΩΡΓΙΟΣ ΞΗΝΤΑΡΑΣ

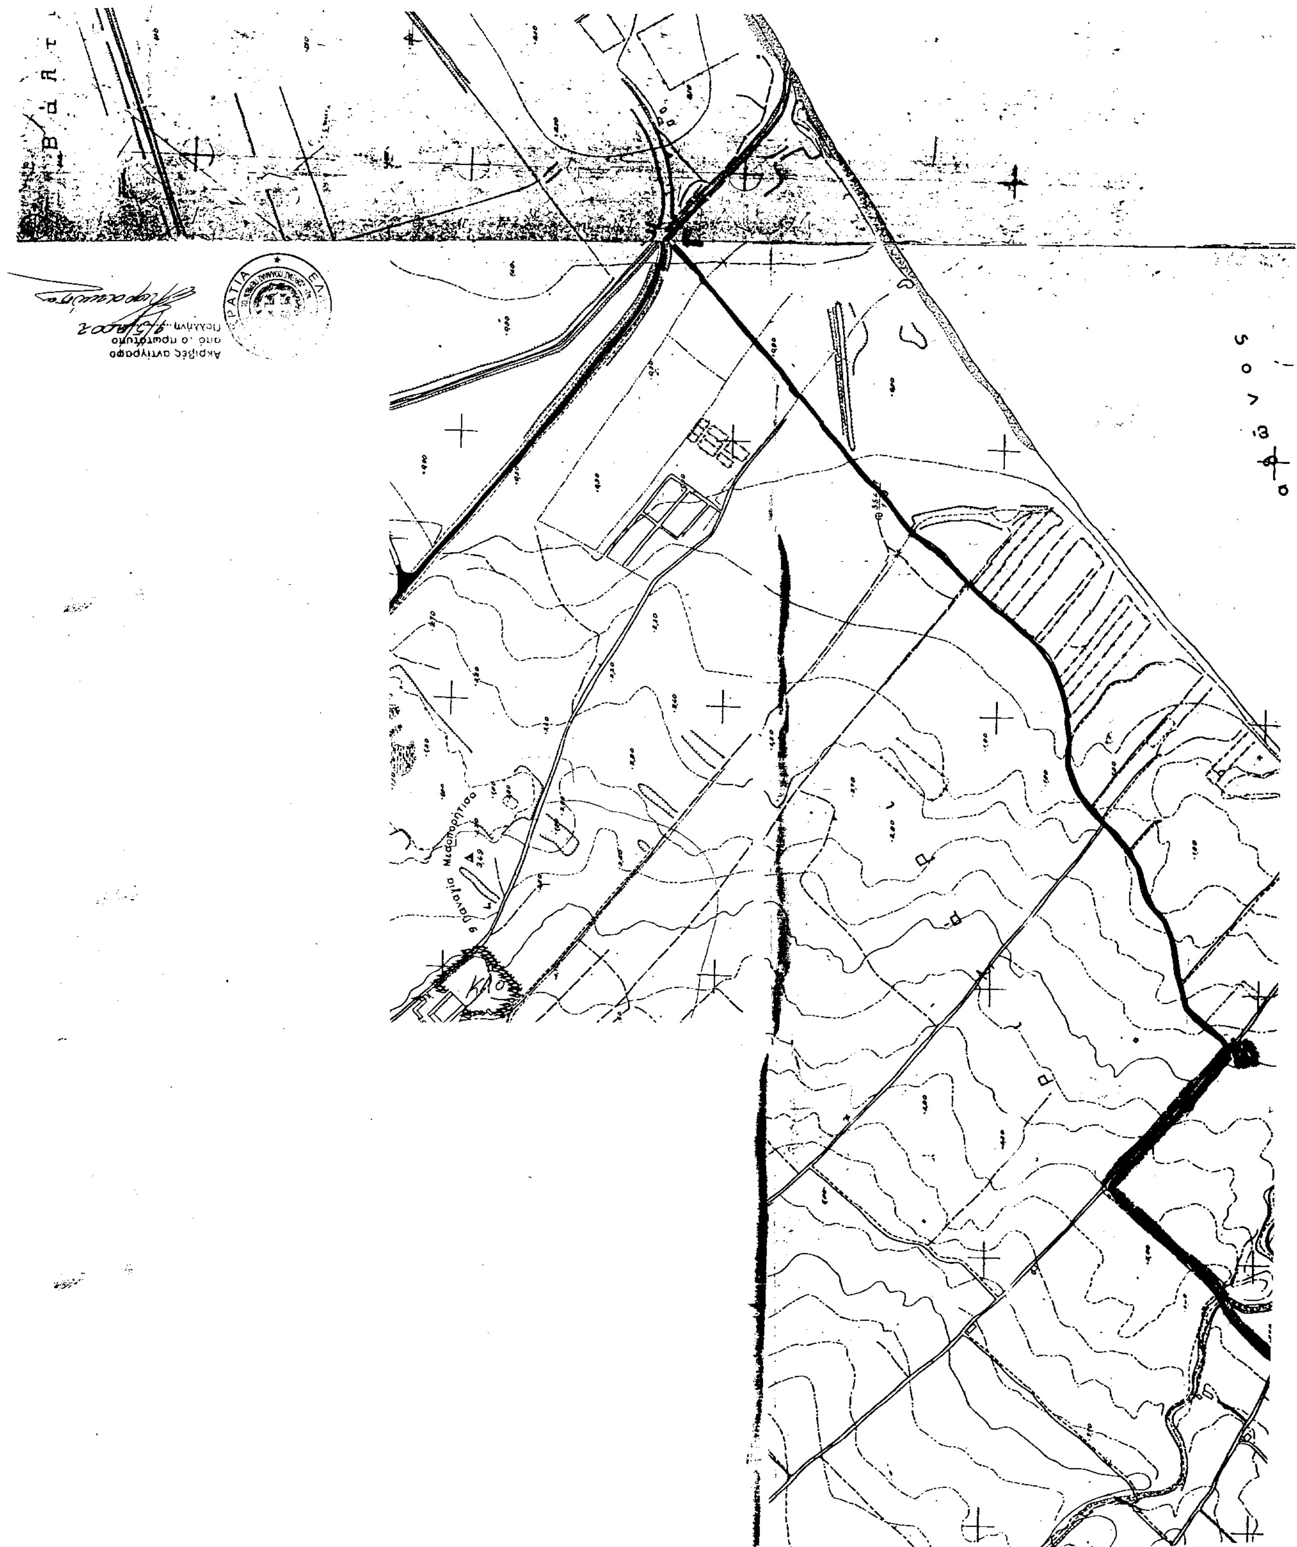

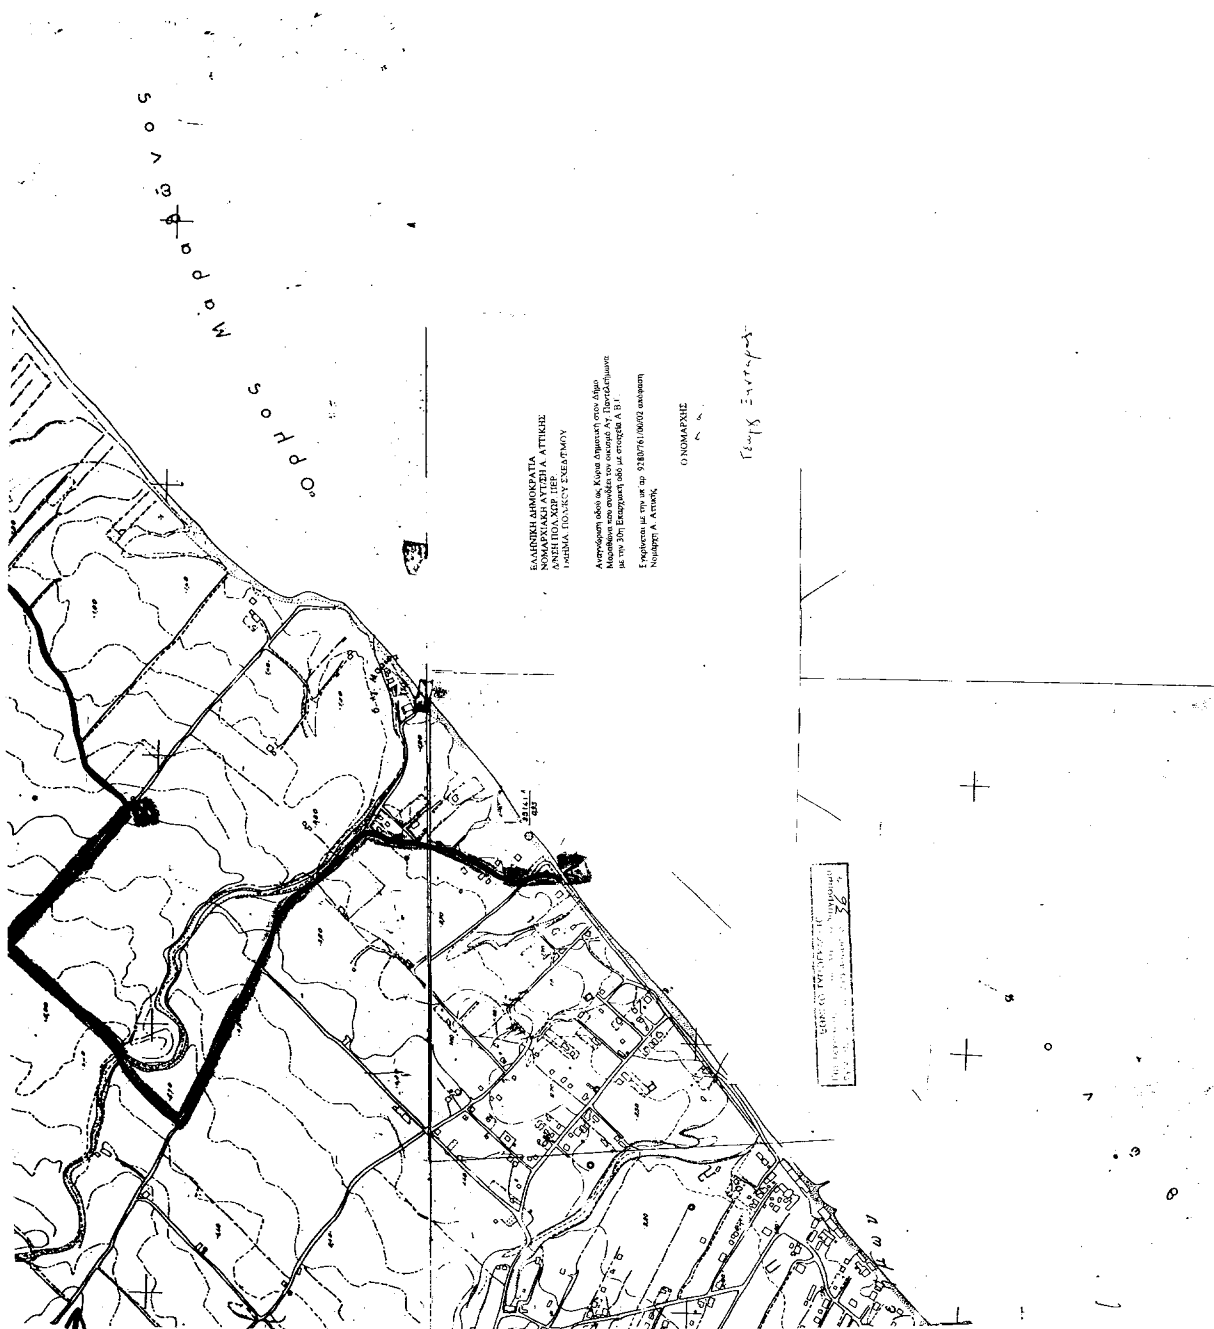
ΕΛΛΗΝΙΚΗ ΔΗΜΟΚΡΑΤΙΑ
ΝΟΜΑΡΧΙΑΚΗ ΑΥΤ/ΣΗ Α. ΑΤΤΙΚΗΣ
Δ/ΝΣΗ ΠΟΛ.ΧΩΡ. ΠΕΡ.
ΤΜΗΜΑ ΠΟΛ/ΚΟΥ ΣΧΕΔ/ΣΜΟΥ
Αναγνώριση οδού ως Κύρια Δημοτική στον Δήμο Μαραθώνα που συνδέει τον οικισμό Αγ. Παντελεήμωνα με την 30η Επαρχιακή οδό με στοιχεία Α Β Γ.
Εγκρίνεται με την υπ' αρ. 9280/761/00/02 απόφαση Νομάρχη Α. Αττικής
Ο ΝΟΜΑΡΧΗΣ

Αριθ. 1080 (2)

Κήρυξη ως αναδασωτέας έκτασης 2,029 στρεμμάτων στη θέση «Μαλατέϊκο» περιφέρειας Δημοτικού Διαμερίσματος Αμοριανών Δήμου Ινάχου Ν. Αιτωλοακαρνανίας.

Ο ΓΕΝΙΚΟΣ ΓΡΑΜΜΑΤΕΑΣ ΠΕΡΙΦΕΡΕΙΑΣ
ΔΥΤΙΚΗΣ ΕΛΛΑΔΟΣ

Έχοντας υπόψη:

1. Τις διατάξεις «περί διοικητικής αποκέντρωσης».

2. Τις διατάξεις του άρθρου 117 παρ. 3 του Συντάγματος.

3. Τις διατάξεις του Ν. 998/79 «περί προστασίας δασών κ.λ.π.» και ειδικότερα: α) του άρθρου 38 παρ. 1 και β) του άρθρου 41 παρ. 1.

4. Τις α) 160417/1180/8.7.80, β) 182447/3049/ 24.9.80 και γ) 141823/4.2.83 διαταγές του Υπουργείου Γεωργίας.

5. Τις διατάξεις των άρθρων 1 παρ.1, 2 παρ. 1δ, 5 παρ.3β, 6 παρ.7 και 7 παρ.2 του Ν. 2503/97 «Διοίκηση, Οργάνωση, Στελέχωση της Περιφέρειας».

6. Την 1622/16.4.2002 πρόταση του Δασαρχείου Αμφιλοχίας περί κηρύξεως αναδασωτέας έκτασης.

7. Την 186Γ.Γ./30.6.98 (ΦΕΚ 727/Β/98) απόφαση του Γενικού Γραμματέα Περιφέρειας Δυτικής Ελλάδος «περί ανάθεσης αρμοδιοτήτων, αποφασίζουμε:

Κηρύσσουμε αναδασωτέα, με φυσική ή τεχνητή αναγέννηση, με σκοπό την προστασία για την επαναδημιουργία της δασικής βλάστησης που καταστράφηκε από παράνομη εκχέρσωση και την διατήρηση του χαρακτήρα της δασικής έκτασης ώστε να αποκλεισθεί η διάθεση αυτής για άλλο σκοπό, την παραπάνω δημόσια δασική έκταση των 2,029 στρεμμάτων που ανήκει στην κατηγορία των άρθρων 3 παρ.3 και 4 παρ. 1β του Ν. 998/79. Η ανωτέρω έκταση βρίσκεται στη θέση «Μαλατέϊκο» περιφέρειας Δημοτικού Διαμερίσματος Αμοριανών, Δήμου Ινάχου, προσδιορίζεται από τα στοιχεία: 1, 2, 3, 4, 5, 6, 7, 8, 1 και οριοθετείται ως ακολούθως:

Βόρεια: Δημόσια δασική έκταση.

Ανατολικά: Δημόσια δασική έκταση.

Δυτικά: Δημόσια δασική έκταση και ιδιοκτησίες Γεωργίου Σαγάνη και Κων/νου Σαγάνη.

Νότια: Δημόσια δασική έκταση,

όπως φαίνεται στο συνημμένο διάγραμμα, που αποτελεί αναπόσπαστο μέρος της απόφασης αυτής.


Η απόφαση αυτή να δημοσιευθεί στην Εφημερίδα της Κυβερνήσεως.

Πάτρα, 1 Μαΐου 2002

Με εντολή Γενικού Γραμματέα Περιφέρειας
Ο Γενικός Διευθυντής
ΠΑΝΑΓΙΩΤΗΣ ΣΚΟΥΡΑΣ

ΤΟΠΟΓΡΑΦΙΚΟ ΔΙΑΓΡΑΜΜΑ

Δημόσιας δασικής έκτασης (1,2,3,4,5,6,7,8,1) που εκχερσώθηκε και καλλιεργήθηκε με ελαιόδενδρα στη θέση "Μαλατέικο" Δ.Δ. Αμοργιανών Δήμου Ινάχου από τον Κων/νο Γεωρ. Σαγάνη κάτοικο Μαλατέικου Αμοργιανών

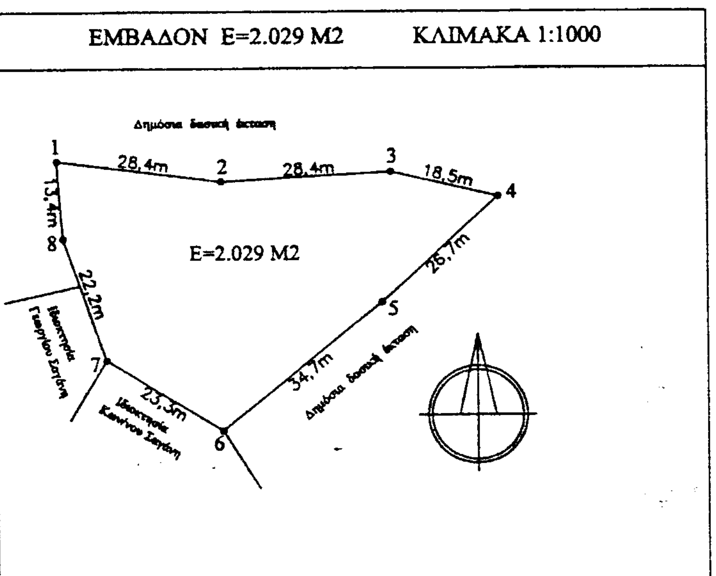



Απόσπασμα χάρτη Γ.Υ.Σ. Αλευράδας

ΚΛΙΜΑΚΑ 1:50.000

○ Θέση καταληφθείσης έκτασης

Αμφιλοχία 12-4-2002

Η Συντάκτης

Ευθυμία Λόη

Δασοπόνος

ΕΘΝΙΚΟ ΤΥΠΟΓΡΑΦΕΙΟ

Για τεχνικούς λόγους στο σχεδιάγραμμα έγινε σμίκρυνση στο ποσοστό 70 %




Θεωρήθηκε

Αμφιλοχία 16-4-2002

Ο Δασάρχης

Ελευθέριος Γιαννέλος

Δασολόγος με βαθμό Δ/ντή

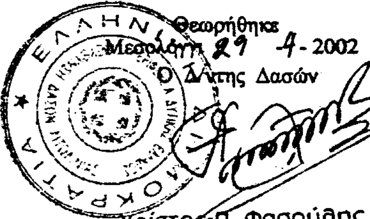

Θεωρήθηκε

Μεσολόγγι 29-4-2002

Ο Δ/ντής Δασών

Χρίστος Π. Φασούλης

ΔΙΕΥΘΥΝΤΗΣ

Θεωρήθηκε

Πάτρα 1-5-2002

Ο Γενικός Δ/ντής Π.Δ.Ε

Αριθ. 1081 (3)

Κήρυξη ως αναδασωτέας έκτασης 3,22 στρεμμάτων στη θέση «Μαλατέϊκο» περιφέρειας Δημοτικού Διαμερίσματος Αμοριανών Δήμου Ινάχου Ν. Αιτωλοακαρνανίας.

Ο ΓΕΝΙΚΟΣ ΓΡΑΜΜΑΤΕΑΣ ΠΕΡΙΦΕΡΕΙΑΣ ΔΥΤΙΚΗΣ ΕΛΛΑΔΟΣ

Έχοντας υπόψη:

1. Τις διατάξεις «περί διοικητικής αποκέντρωσης».

2. Τις διατάξεις του άρθρου 117 παρ. 3 του Συντάγματος.

3. Τις διατάξεις του Ν. 998/79 «περί προστασίας δασών κ.λ.π.» και ειδικότερα: α) του άρθρου 38 παρ. 1 και β) του άρθρου 41 παρ. 1.

4. Τις α) 160417/1180/8.7.80, β) 182447/3049/24.9.80 και γ) 141823/4.2.83 διαταγές του Υπουργείου Γεωργίας,

5. Τις διατάξεις των άρθρων 1 παρ.1, 2 παρ. 1δ, 5 παρ.3β, 6 παρ.7 και 7 παρ.2 του Ν. 2503/97 «Διοίκηση, Οργάνωση, Στελέχωση της Περιφέρειας».

6. Την 1623/16.4.2002 πρόταση του Δασαρχείου Αμφιλοχίας περί κηρύξεως αναδασωτέας έκτασης.

7. Την 186Γ.Γ./30.6.98 (ΦΕΚ 727/Β/98) απόφαση του Γενικού Γραμματέα Περιφέρειας Δυτικής Ελλάδος «περί ανάθεσης αρμοδιοτήτων», αποφασίζουμε:

Κηρύσσουμε αναδασωτέα, με φυσική ή τεχνητή αναγέννηση, με σκοπό την προστασία για την επαναδημιουργία της δασικής βλάστησης που καταστράφηκε από παράνομη εκχέρσωση και την διατήρηση του χαρακτήρα της δασικής έκτασης ώστε να αποκλεισθεί η διάθεση αυτής για άλλο σκοπό, την παραπάνω δημόσια δασική έκταση των 3,22 στρεμμάτων που ανήκει στην κατηγορία των άρθρων 3 παρ.3 και 4 παρ. 1β του Ν. 998/79. Η ανωτέρω έκταση βρίσκεται στη θέση «Μαλατέϊκο» περιφέρειας Δημοτικού Διαμερίσματος Αμοριανών, Δήμου Ινάχου, προσδιορίζεται από τα στοιχεία: 1, 2, 3, 4, 5, 6, 7, 8, 9, 10, 1 και οριοθετείται ως ακολούθως:

Βόρεια: Δημοσία δασική έκταση.

Ανατολικά: Δημοσία δασική έκταση.

Δυτικά: Δημόσια δασική έκταση.

Νότια: Δημοσία δασική έκταση και πέραν αυτής αγροτική οδός,

όπως φαίνεται στο συνημμένο διάγραμμα, που αποτελεί αναπόσπαστο μέρος της απόφασης αυτής.


Η απόφαση αυτή να δημοσιευθεί στην Εφημερίδα της Κυβερνήσεως.


Πάτρα, 1 Μαΐου 2002

Με εντολή Γενικού Γραμματέα Περιφέρειας
Ο Γενικός Διευθυντής
ΠΑΝΑΓΙΩΤΗΣ ΣΚΟΥΡΑΣ

ΤΟΠΟΓΡΑΦΙΚΟ ΔΙΑΓΡΑΜΜΑ

Δημόσιας δασικής έκτασης (1,2,3,4,5,6,7,8,9,10) που εκχερσώθηκε και καλλιεργήθηκε με ελαιόδενδρα στη θέση "Μαλατέικο" Δ.Δ. Αμοργιανών Δήμου Ινάχου από τον Δημήτριο Κων. Τσατσαλμά κάτοικο Πατρών

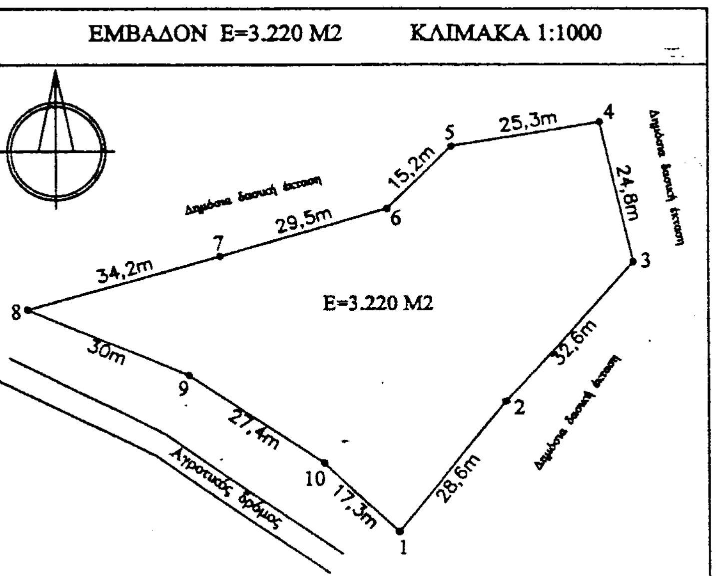


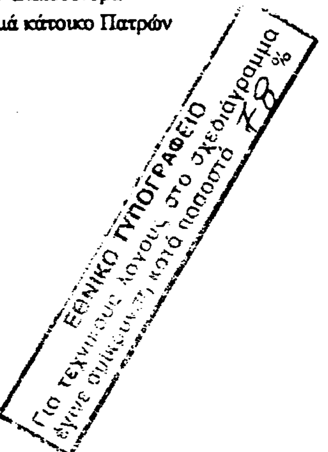




Απόσπασμα χάρτη Γ.Υ.Σ. Αλευράδας
ΚΛΙΜΑΚΑ 1:50.000
○ Θέση καταληφθείσης έκτασης

Αμφιλοχία 12-4-2002
Η Συντάκτης
Ευθυμία Λόη
Δασοπόνος

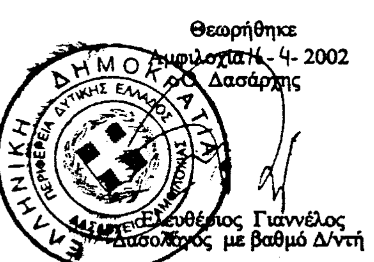

Θεωρήθηκε
Αμφιλοχία 16-4-2002
Ο Δασάρχης
Ελευθέριος Γιαννέλος
Δασολόγος με βαθμό Δ/ντή

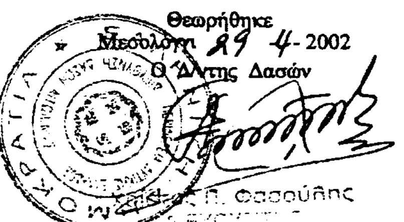

Θεωρήθηκε
Μεσολόγγι 29-4-2002
Ο Δ/ντής Δασών

Θεωρήθηκε
Πάτρα 1-5-2002
Ο Γενικός Δ/ντής Π.Δ.Ε.

Αριθ. 1241 (4)

Άρση αναδάσωσης έκτασης 1,00 στρ. στη θέση «Καραμάνι» Δημ. Διαμ/τος Κωφών, του Δήμου Αλμυρού, Ν. Μαγνησίας, η οποία έχει κηρυχθεί αναδασωτέα με την 1474/12.6.2000 απόφαση.

Ο ΓΕΝΙΚΟΣ ΓΡΑΜΜΑΤΕΑΣ ΠΕΡΙΦΕΡΕΙΑΣ ΘΕΣΣΑΛΙΑΣ

Έχοντας υπόψη :

1. Τις διατάξεις του Ν. 3200/55 περί διοικητικής αποκέντρωσης όπως τροποποιήθηκαν και συμπληρώθηκαν μεταγενέστερα με το Ν. Δ. 532/70.

2. Τις διατάξεις του άρθρου 117 παρ. 3 του Συντάγματος.

3. Τις διατάξεις του Ν.998/79 «Περί προστασίας Δασών κ.λ.π.» και ειδικότερα:

α) Του άρθρου 44 παρ. 3 β) Του άρθρου 48 παρ. 1

4. Τις διαταγές του Υπουργείου Γεωργίας: α) 160417/1180/8.7.80 & β) 182447/3049/24.9.80.

5. Τις διατάξεις του Ν. 2503/30.5.97 « Περί διοίκησης, αποκέντρωσης, στελέχωσης της Περιφέρειας κ.α. διατάξεις».

6. Την 1860/23.3.01 (ΦΕΚ 421/12.4.01) απόφαση του Γενικού Γραμματέα της Περιφέρειας Θεσσαλίας, περί εξουσιοδοτήσεως των Δ/ντών Δασών των Νομών της Περιφέρειας να υπογράφουν με εντολή του.

7. Την 1474/12.6.00 απόφαση του Δ/ντού Δασών Μαγνησίας με την οποία κηρύχθηκε ως αναδασωτέα έκταση εμβαδού 1,00 στρεμμάτων στη θέση «Καραμάνι» Δ.Δ. Κωφών του Δήμου Αλμυρού.

8. Την 929/22.4.2002 αναφορά του Δασαρχείου Αλμυρού.

9. Την 11/2001 απόφαση της Α/θμιας Επιτροπής Ε.Δ.Α. η οποία τελεσεδίκησε και μεταρρυθμίζει την αριθ. 3088/ 2.11.2000 πράξη χαρακτηρισμού του Δασάρχη Αλμυρού στην οποία χαρακτηρίζεται η έκταση του 1,00 στρέμματος ως αγροτική, αποφασίζουμε:

Αίρουμε τον αναδασωτέο χαρακτήρα έκτασης εμβαδού 1.00 στρ. που βρίσκεται στη θέση «Καραμάνι» Δ.Δ. Κωφών Δήμου Αλμυρού Ν. Μαγνησίας, καθόσον με την αριθμ. 11/2001 τελεσίδικη Απόφαση της Α'θμιας Επιτροπής Επιλύσεως Δασικών Αμφισβητήσεων Ν. Μαγνησίας χαρακτηρίσθηκε ως αγροτική.

Η απόφαση αυτή να δημοσιευθεί στην Εφημερίδα της Κυβερνήσεως.

Βόλος, 2 Μαΐου 2002

Με εντολή Γενικού Γραμματέα Περιφέρειας
Ο Διευθυντής Δασών
ΕΥΣΤΑΘΙΟΣ ΣΤΑΘΑΡΑΚΟΣ

ΑΠΟ ΤΟ ΕΘΝΙΚΟ ΤΥΠΟΓΡΑΦΕΙΟ